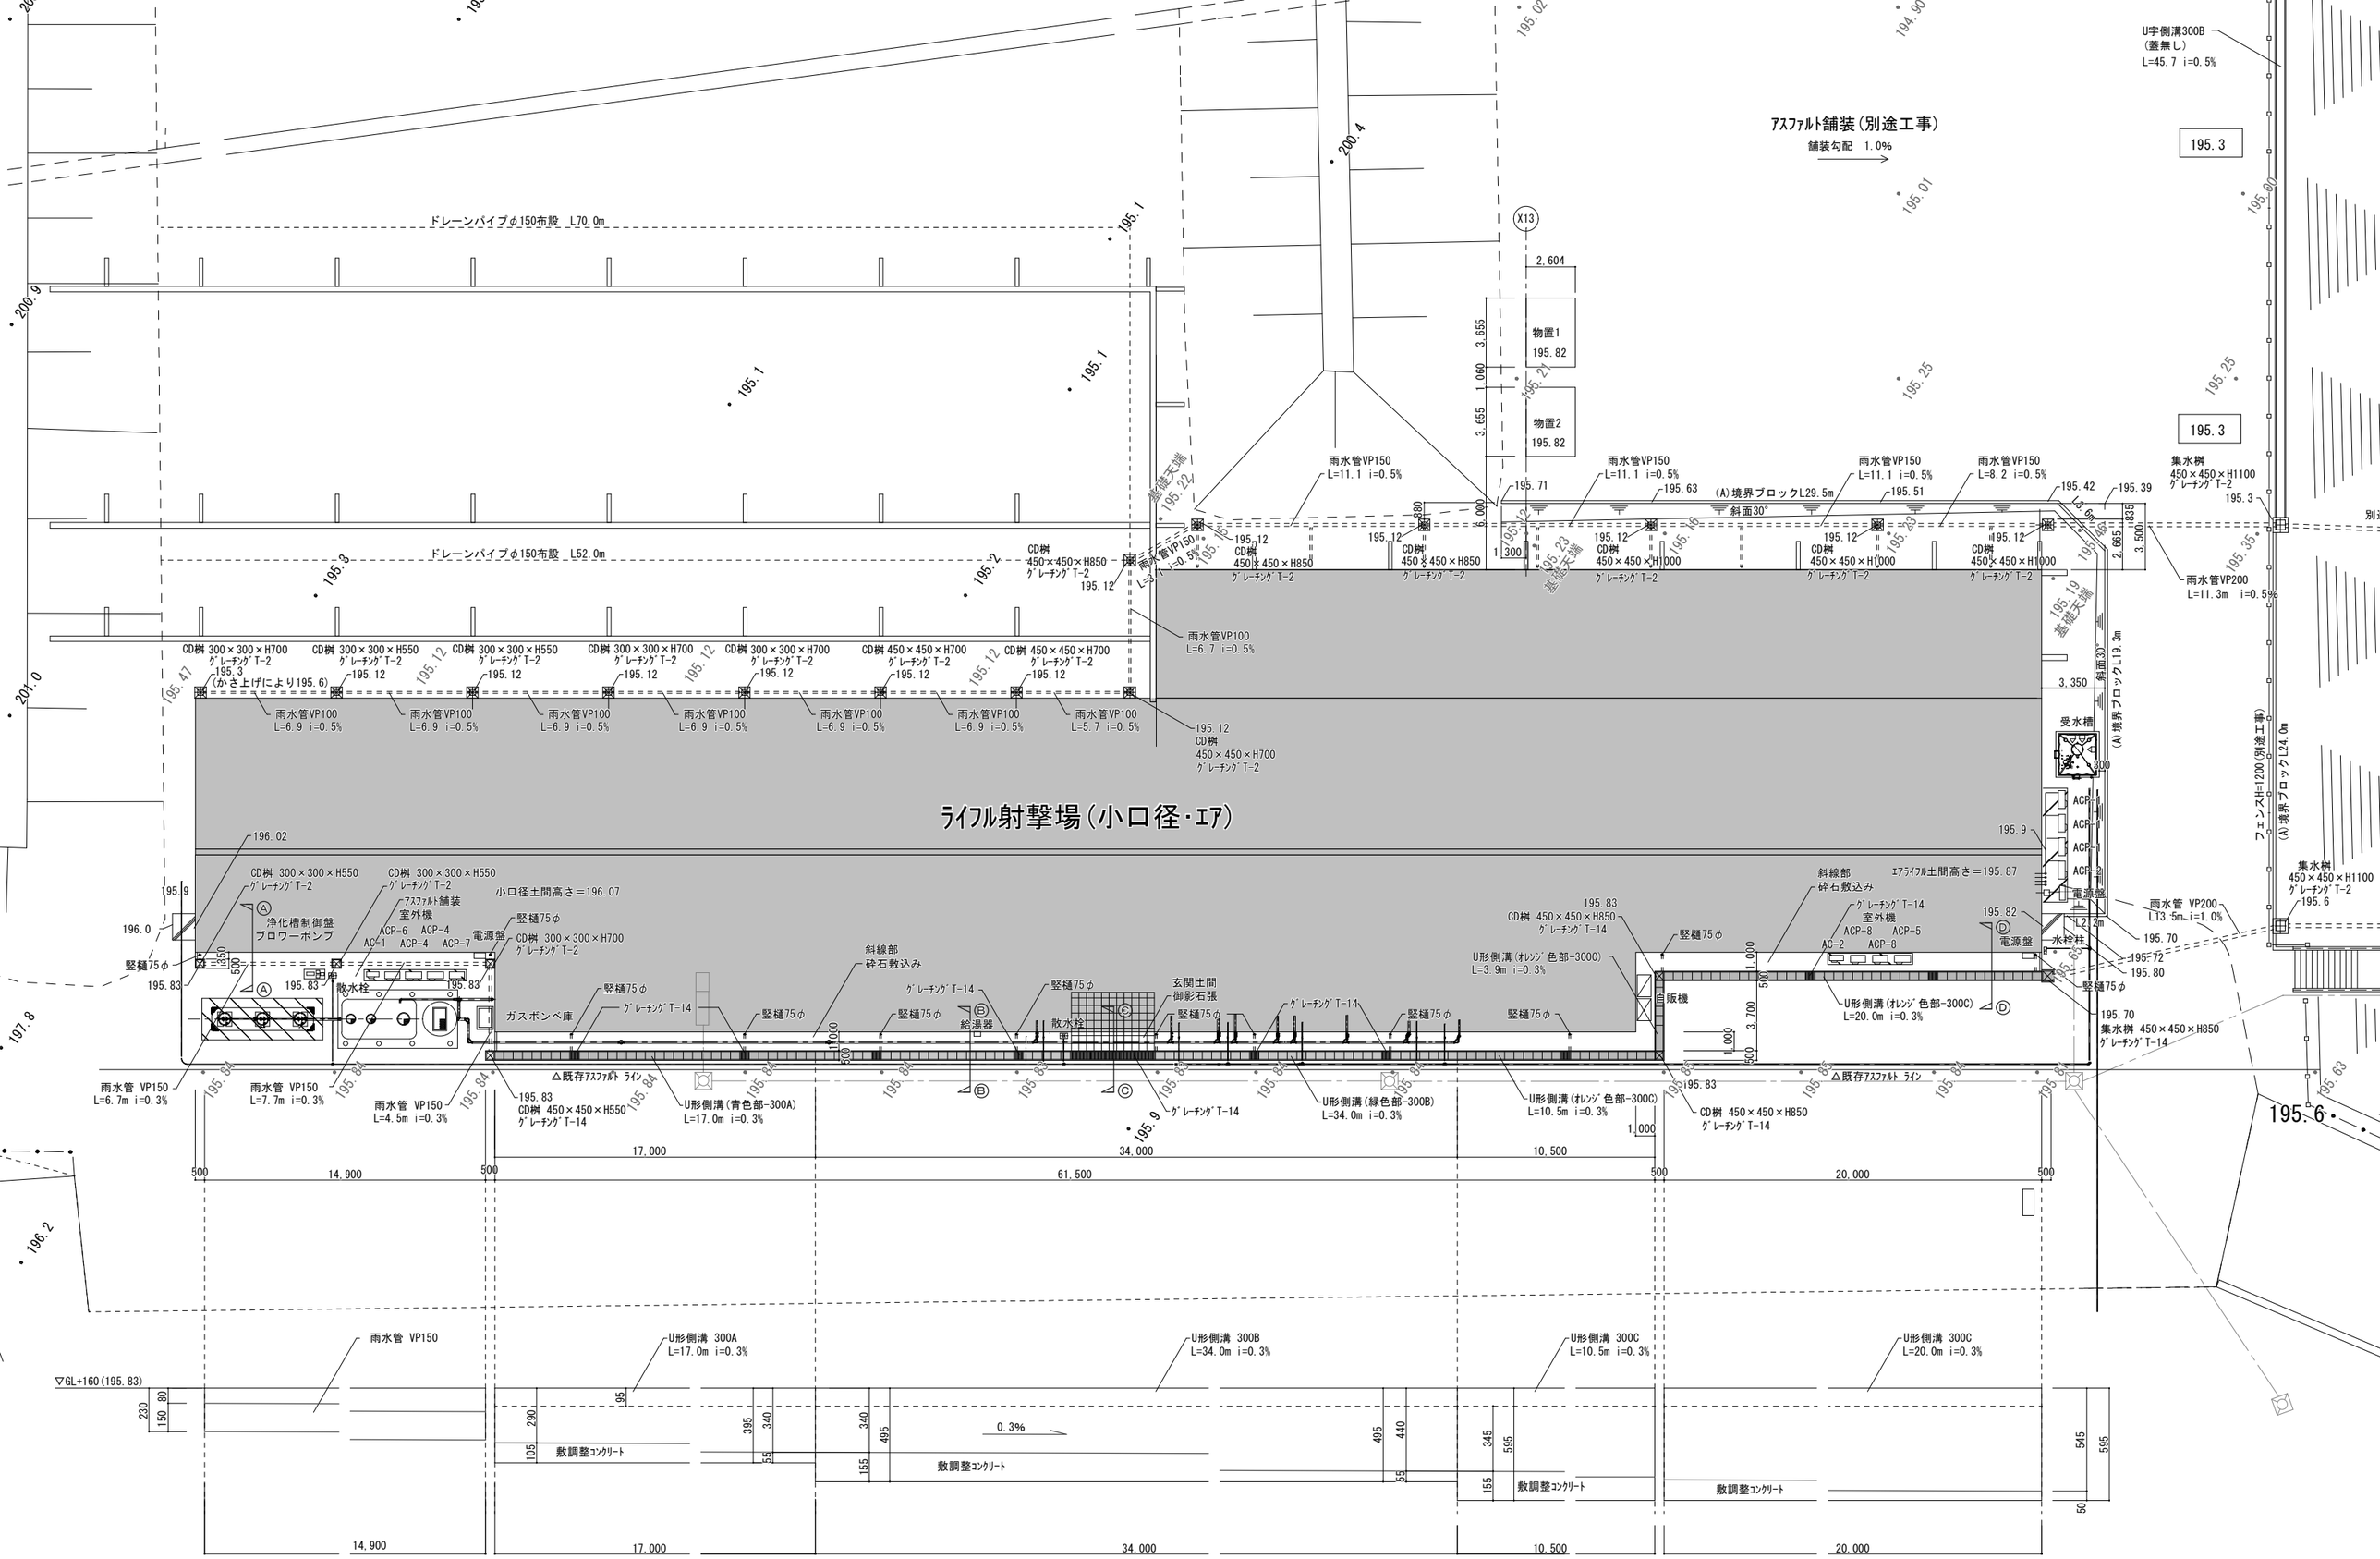
ドレーンパイプφ150布設 L70.0m
ドレーンパイプφ150布設 L52.0m
アスファルト舗装（別途工事）
舗装勾配 1.0%
U字側溝300B
（蓋無し）
L=45.7 i=0.5%
195.3
物置1
195.82
物置2
195.82
雨水管VP150
L=11.1 i=0.5%
(A)境界ブロックL29.5m
斜面30°
集水桝
450×450×H1100
ｸﾞﾚｰﾁﾝｸﾞT-2
雨水管VP200
L=11.3m i=0.5%
CD桝
450×450×H850
ｸﾞﾚｰﾁﾝｸﾞT-2
CD桝
450×450×H1000
ｸﾞﾚｰﾁﾝｸﾞT-2
CD桝 300×300×H700
ｸﾞﾚｰﾁﾝｸﾞT-2
CD桝 300×300×H550
ｸﾞﾚｰﾁﾝｸﾞT-2
CD桝 450×450×H700
ｸﾞﾚｰﾁﾝｸﾞT-2
（かさ上げにより195.6）
雨水管VP100
L=6.9 i=0.5%
雨水管VP100
L=6.7 i=0.5%
雨水管VP100
L=5.7 i=0.5%
基礎天端
(A)境界ブロックL19.3m
受水槽
ライフル射撃場（小口径・エア）
小口径土間高さ＝196.07
エアライフル土間高さ＝195.87
浄化槽制御盤
ブロワーポンプ
ACP-1 ACP-4 ACP-7
ACP-6 ACP-4
ACP-2 ACP-5 ACP-8
AC-2
電源盤
散水栓
竪樋75φ
ガスボンベ庫
斜線部
砕石敷込み
ｸﾞﾚｰﾁﾝｸﾞT-14
給湯器
玄関土間
御影石張
U形側溝（青色部-300A）
L=17.0m i=0.3%
U形側溝（緑色部-300B）
L=34.0m i=0.3%
U形側溝（ｵﾚﾝｼﾞ色部-300C）
L=10.5m i=0.3%
U形側溝（ｵﾚﾝｼﾞ色部-300C）
L=3.9m i=0.3%
U形側溝（ｵﾚﾝｼﾞ色部-300C）
L=20.0m i=0.3%
雨水管 VP150
L=6.7m i=0.3%
雨水管 VP150
L=7.7m i=0.3%
雨水管 VP150
L=4.5m i=0.3%
CD桝 450×450×H550
ｸﾞﾚｰﾁﾝｸﾞT-14
CD桝 450×450×H850
ｸﾞﾚｰﾁﾝｸﾞT-14
△既存ｱｽﾌｧﾙﾄ ライン
雨水管 VP200
L13.5m i=1.0%
集水桝 450×450×H850
ｸﾞﾚｰﾁﾝｸﾞT-14
フェンスH=1200（別途工事）
(A)境界ブロックL24.0m
14,900
17,000
34,000
61,500
10,500
20,000
▽GL+160(195.83)
雨水管 VP150
U形側溝 300A
L=17.0m i=0.3%
U形側溝 300B
L=34.0m i=0.3%
U形側溝 300C
L=10.5m i=0.3%
U形側溝 300C
L=20.0m i=0.3%
0.3%
敷調整ｺﾝｸﾘｰﾄ

西側雨水排水 断面図